
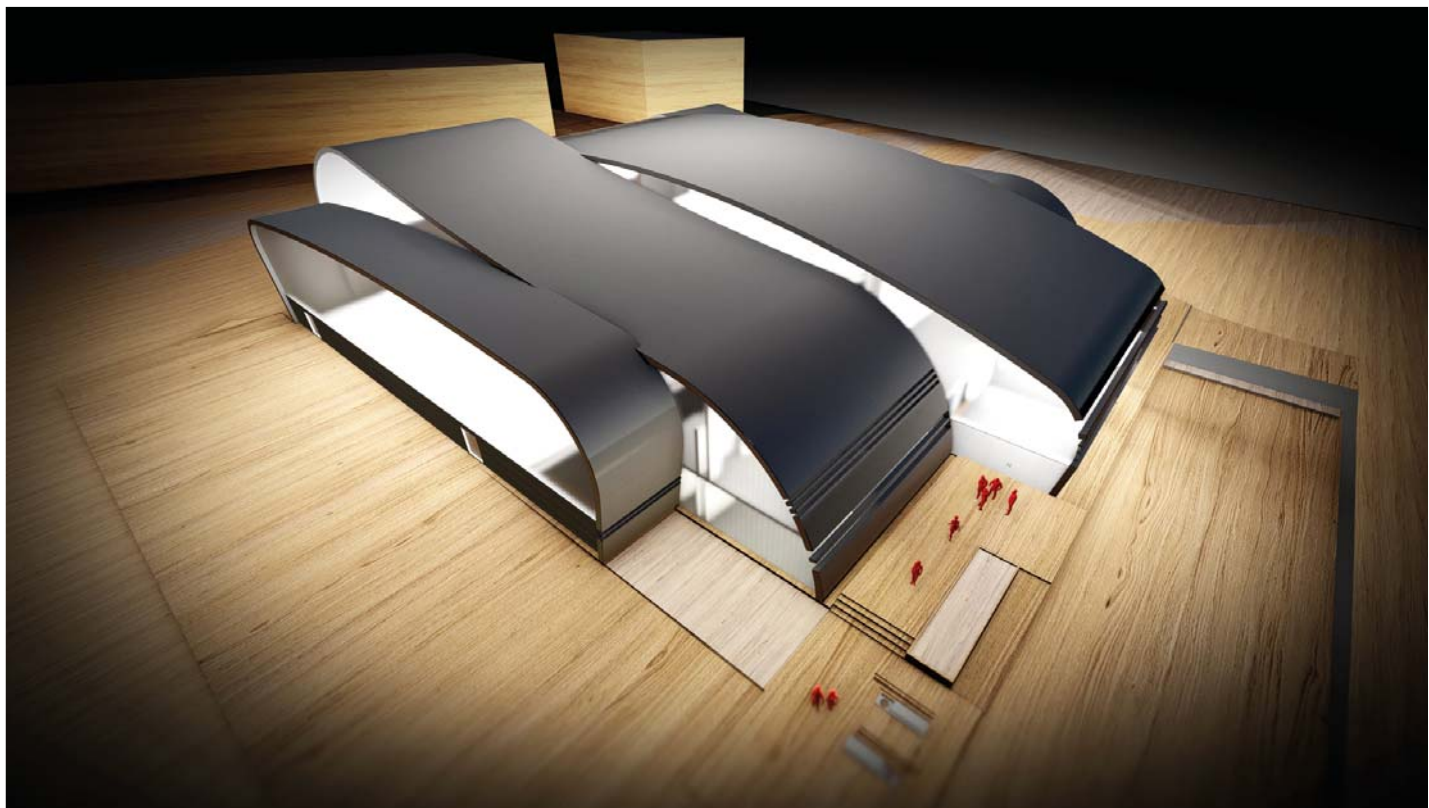
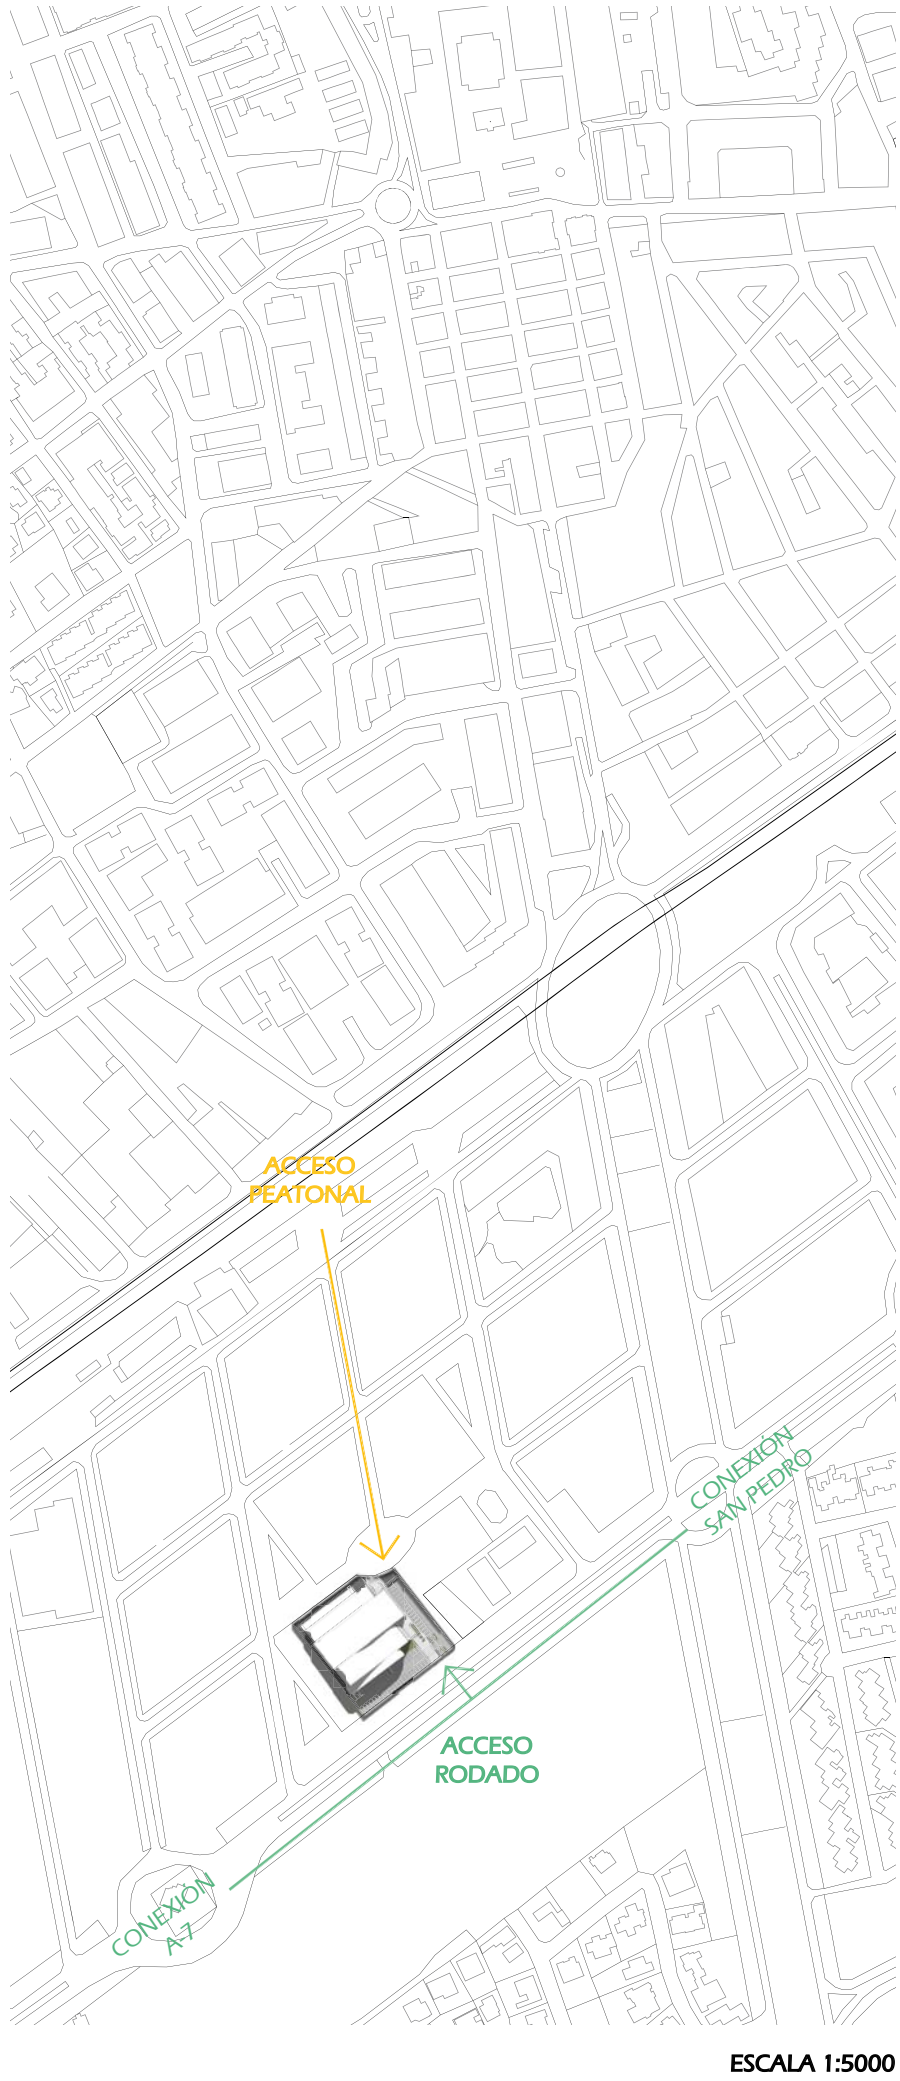
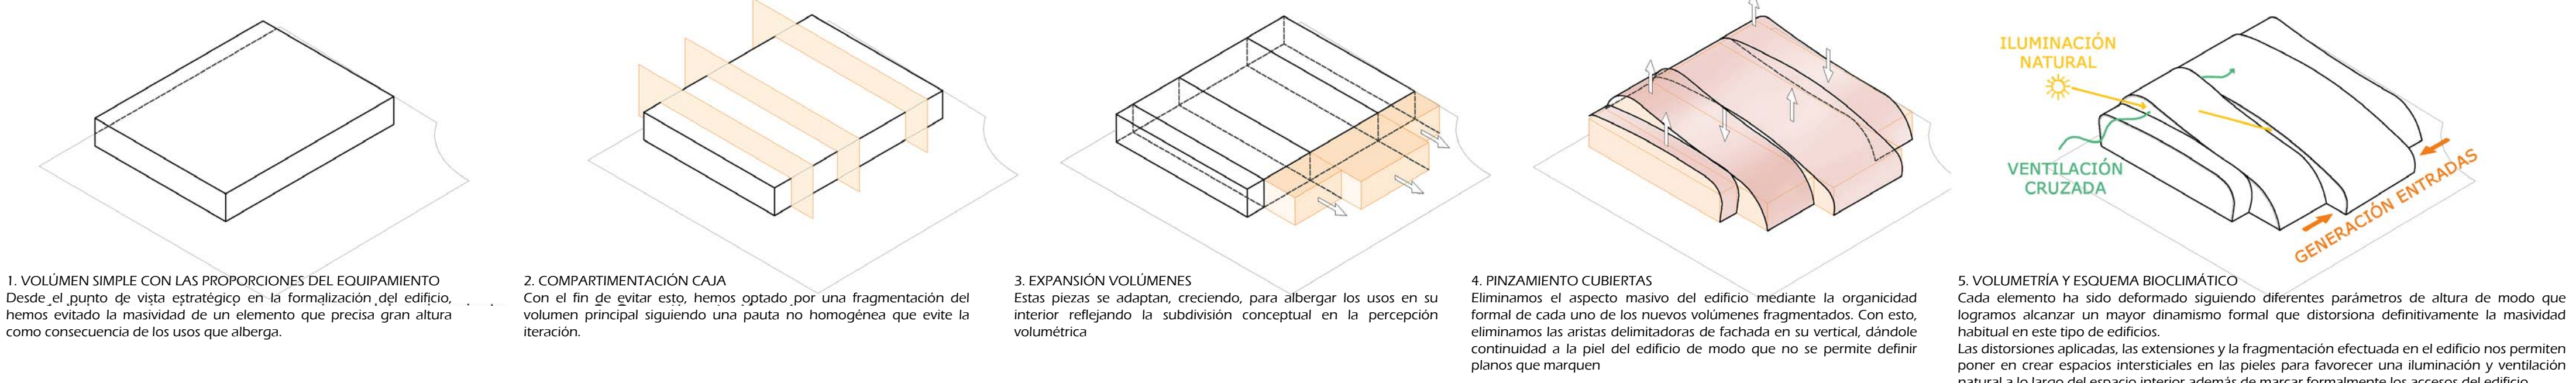


Tomamos como nuestra la consideración de que el deporte favorece los valores personales y, por extensión, de la sociedad. La puesta en funcionamiento del edificio proyectado tendrá como función promulgar la actividad deportiva y de relaciones entre los ciudadanos.



La ubicación del proyecto, junto a la circunvalación Sur de San Pedro Alcántara y rodeado de espacios libres destinados a zonas ajardinadas, confiere al edificio un valor referencial en su entorno más inmediato. Con su materialización se generará, igualmente, un foco de irradiación de actividad en todo su entorno dentro de un área que no ofrece elementos de interés arquitectónico al tratarse de un vacío urbano de borde.




Su implantación exenta no debe causar la creación de un elemento masivo que emerja abruptamente en el paisaje de zonas verdes circundantes, siendo esto especialmente complejo por las necesidades de gálibo interior del edificio.

Como consecuencia de lo anterior, el proyecto que se cree debe ser generador de ciudad sin poder apropiarse de elementos exógenos que enfatizen su potencial de conformador urbano.

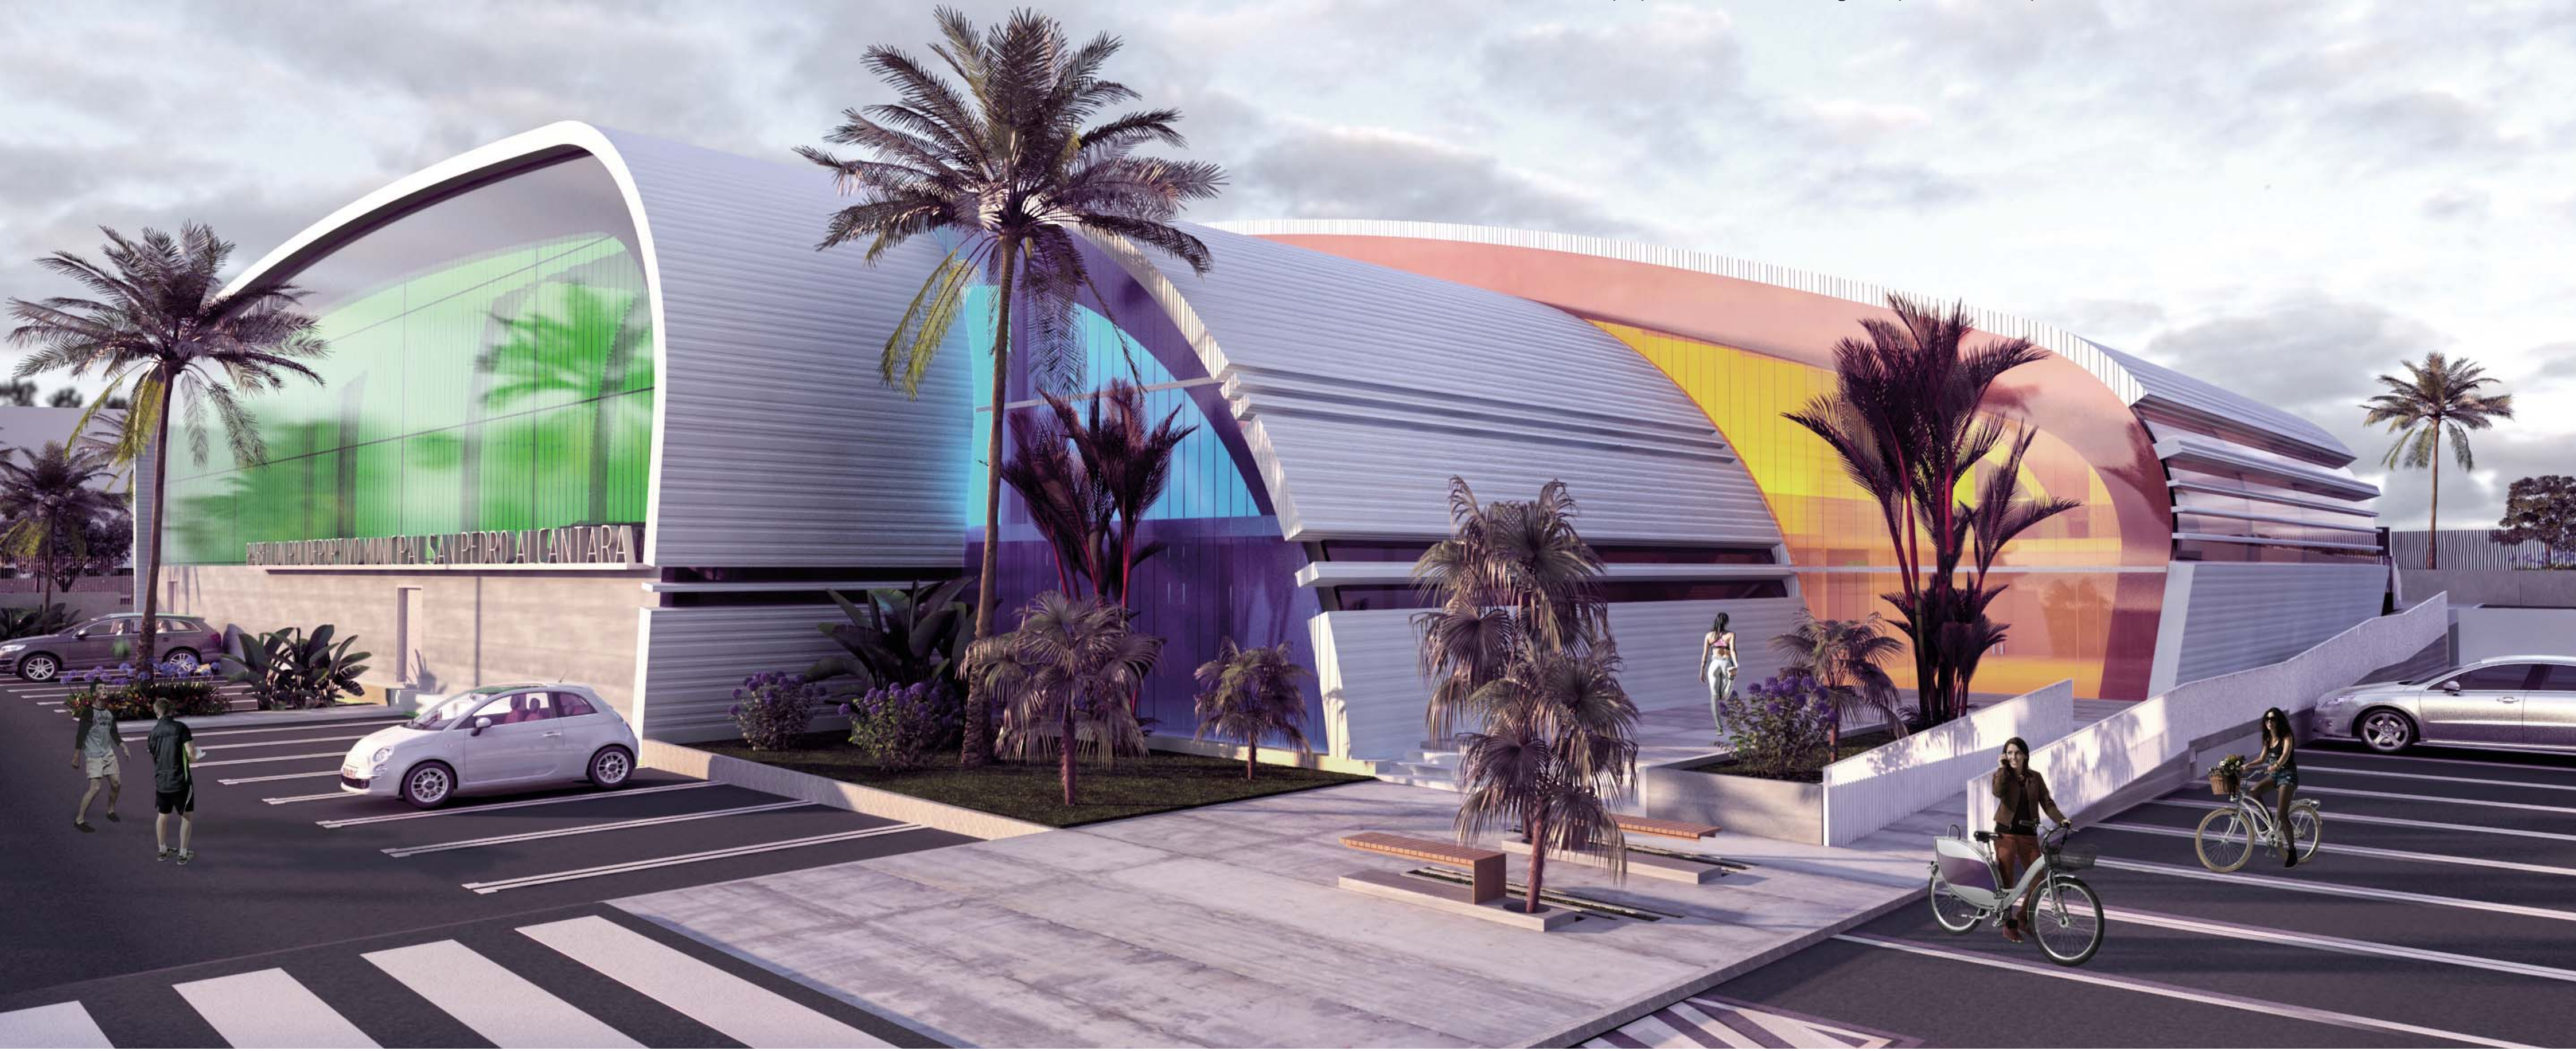

01-VESTÍBULO EXTERIOR	(13,29m ²)	10-GIMNASIO	(95,96m ²)	19-VESTUARIO COLECTIVO 1	(37,29m ²)
02-VESTÍBULO INTERIOR	(115,52m ²)	11-ALMACÉN DEPORTIVO	(13,29m ²)	20-VESTUARIO 2	(35,49m ²)
03-SALA POLIVALENTE	(112,39m ²)	12-CUARTO LIMPIEZA	(8,22m ²)	21-VESTUARIO 1	(39,74m ²)
04-CONTROL ACCESO	(19,01 m ²)	13-VEST. ÁRBITROS 3	(9,28m ²)	22-VOLUMEN TÉCNICO	(30,98m ²)
05-ENFERMERÍA	(11,51 m ²)	14-VEST. ÁRBITROS 2	(10,07m ²)	23-ALMACÉN 1	(45,43m ²)
06-ASEOS 1	(12,57m ²)	15-VEST. ÁRBITROS 1	(9,01m ²)	24-ALMACÉN 2	(45,43m ²)
07-ASEOS 2	(12,57m ²)	16-VESTUARIO 4	(35,55m ²)	25-ALMACÉN 3	(45,43m ²)
08-SANITARIO 1	(5,61m ²)	17-VESTUARIO 3	(35,54m ²)	26-ALMACÉN 4	(65,18m ²)
09-SANITARIO 2	(5,55m ²)	18-VESTUARIO COLECTIVO 2	(40,59m ²)	27-ZONA DEPORTIVA	(11,685 m ²)
				Nº APARCAMIENTOS	61 PLAZAS

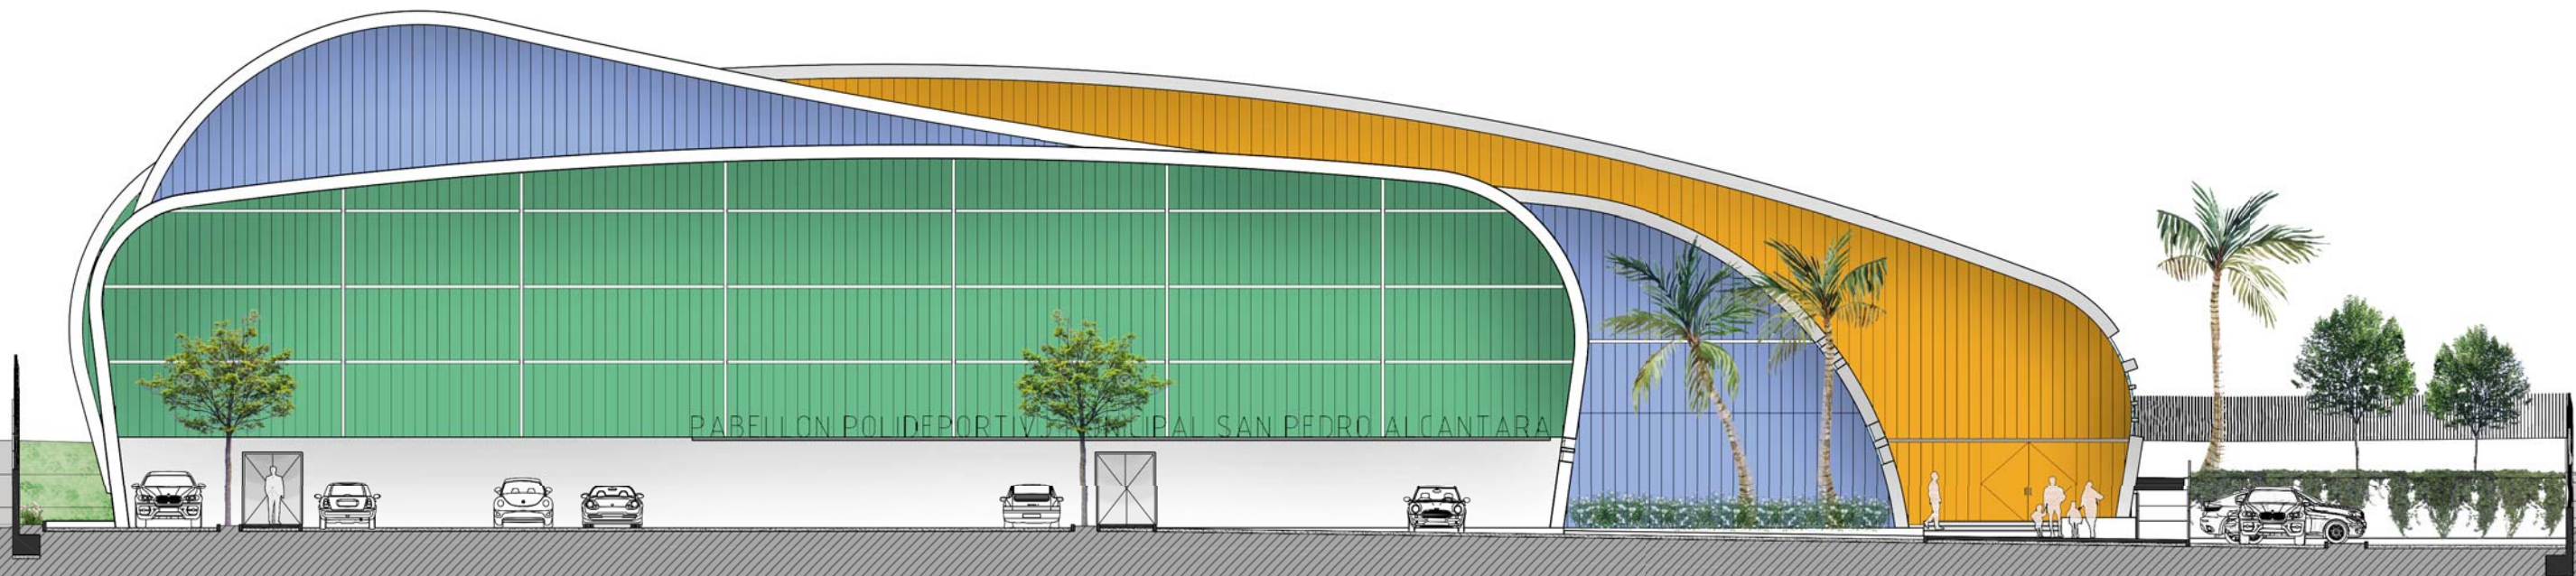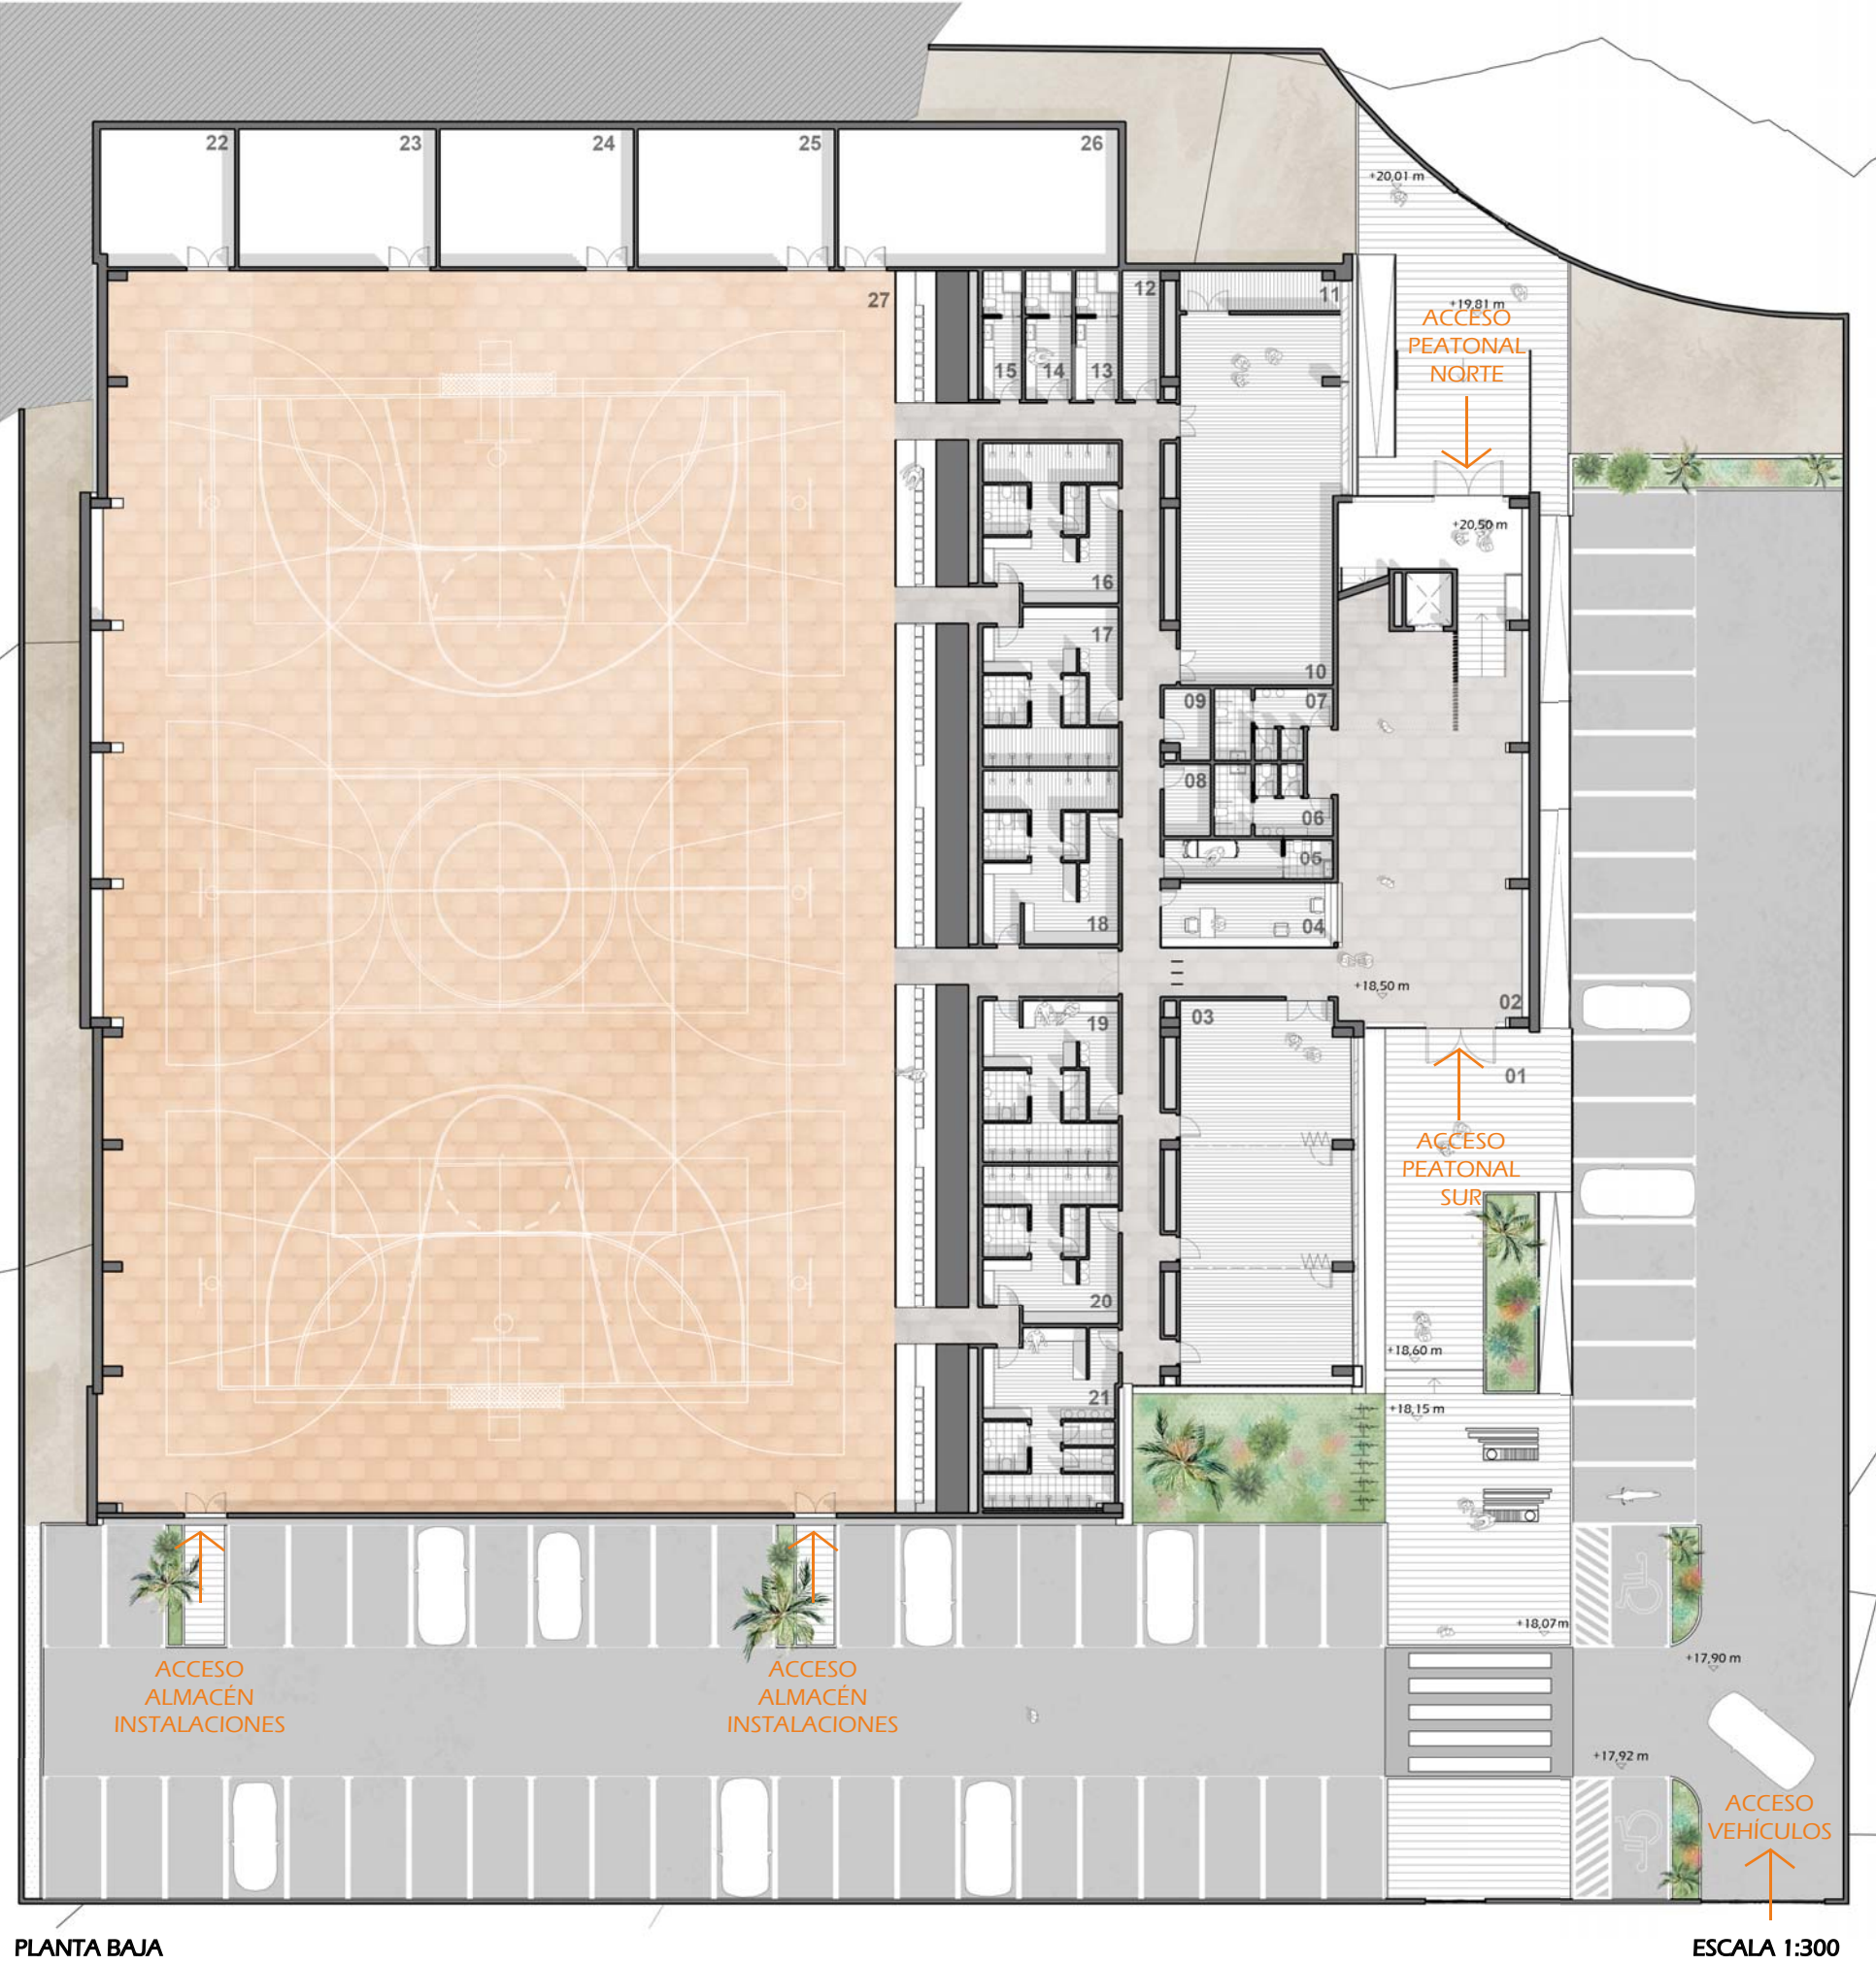

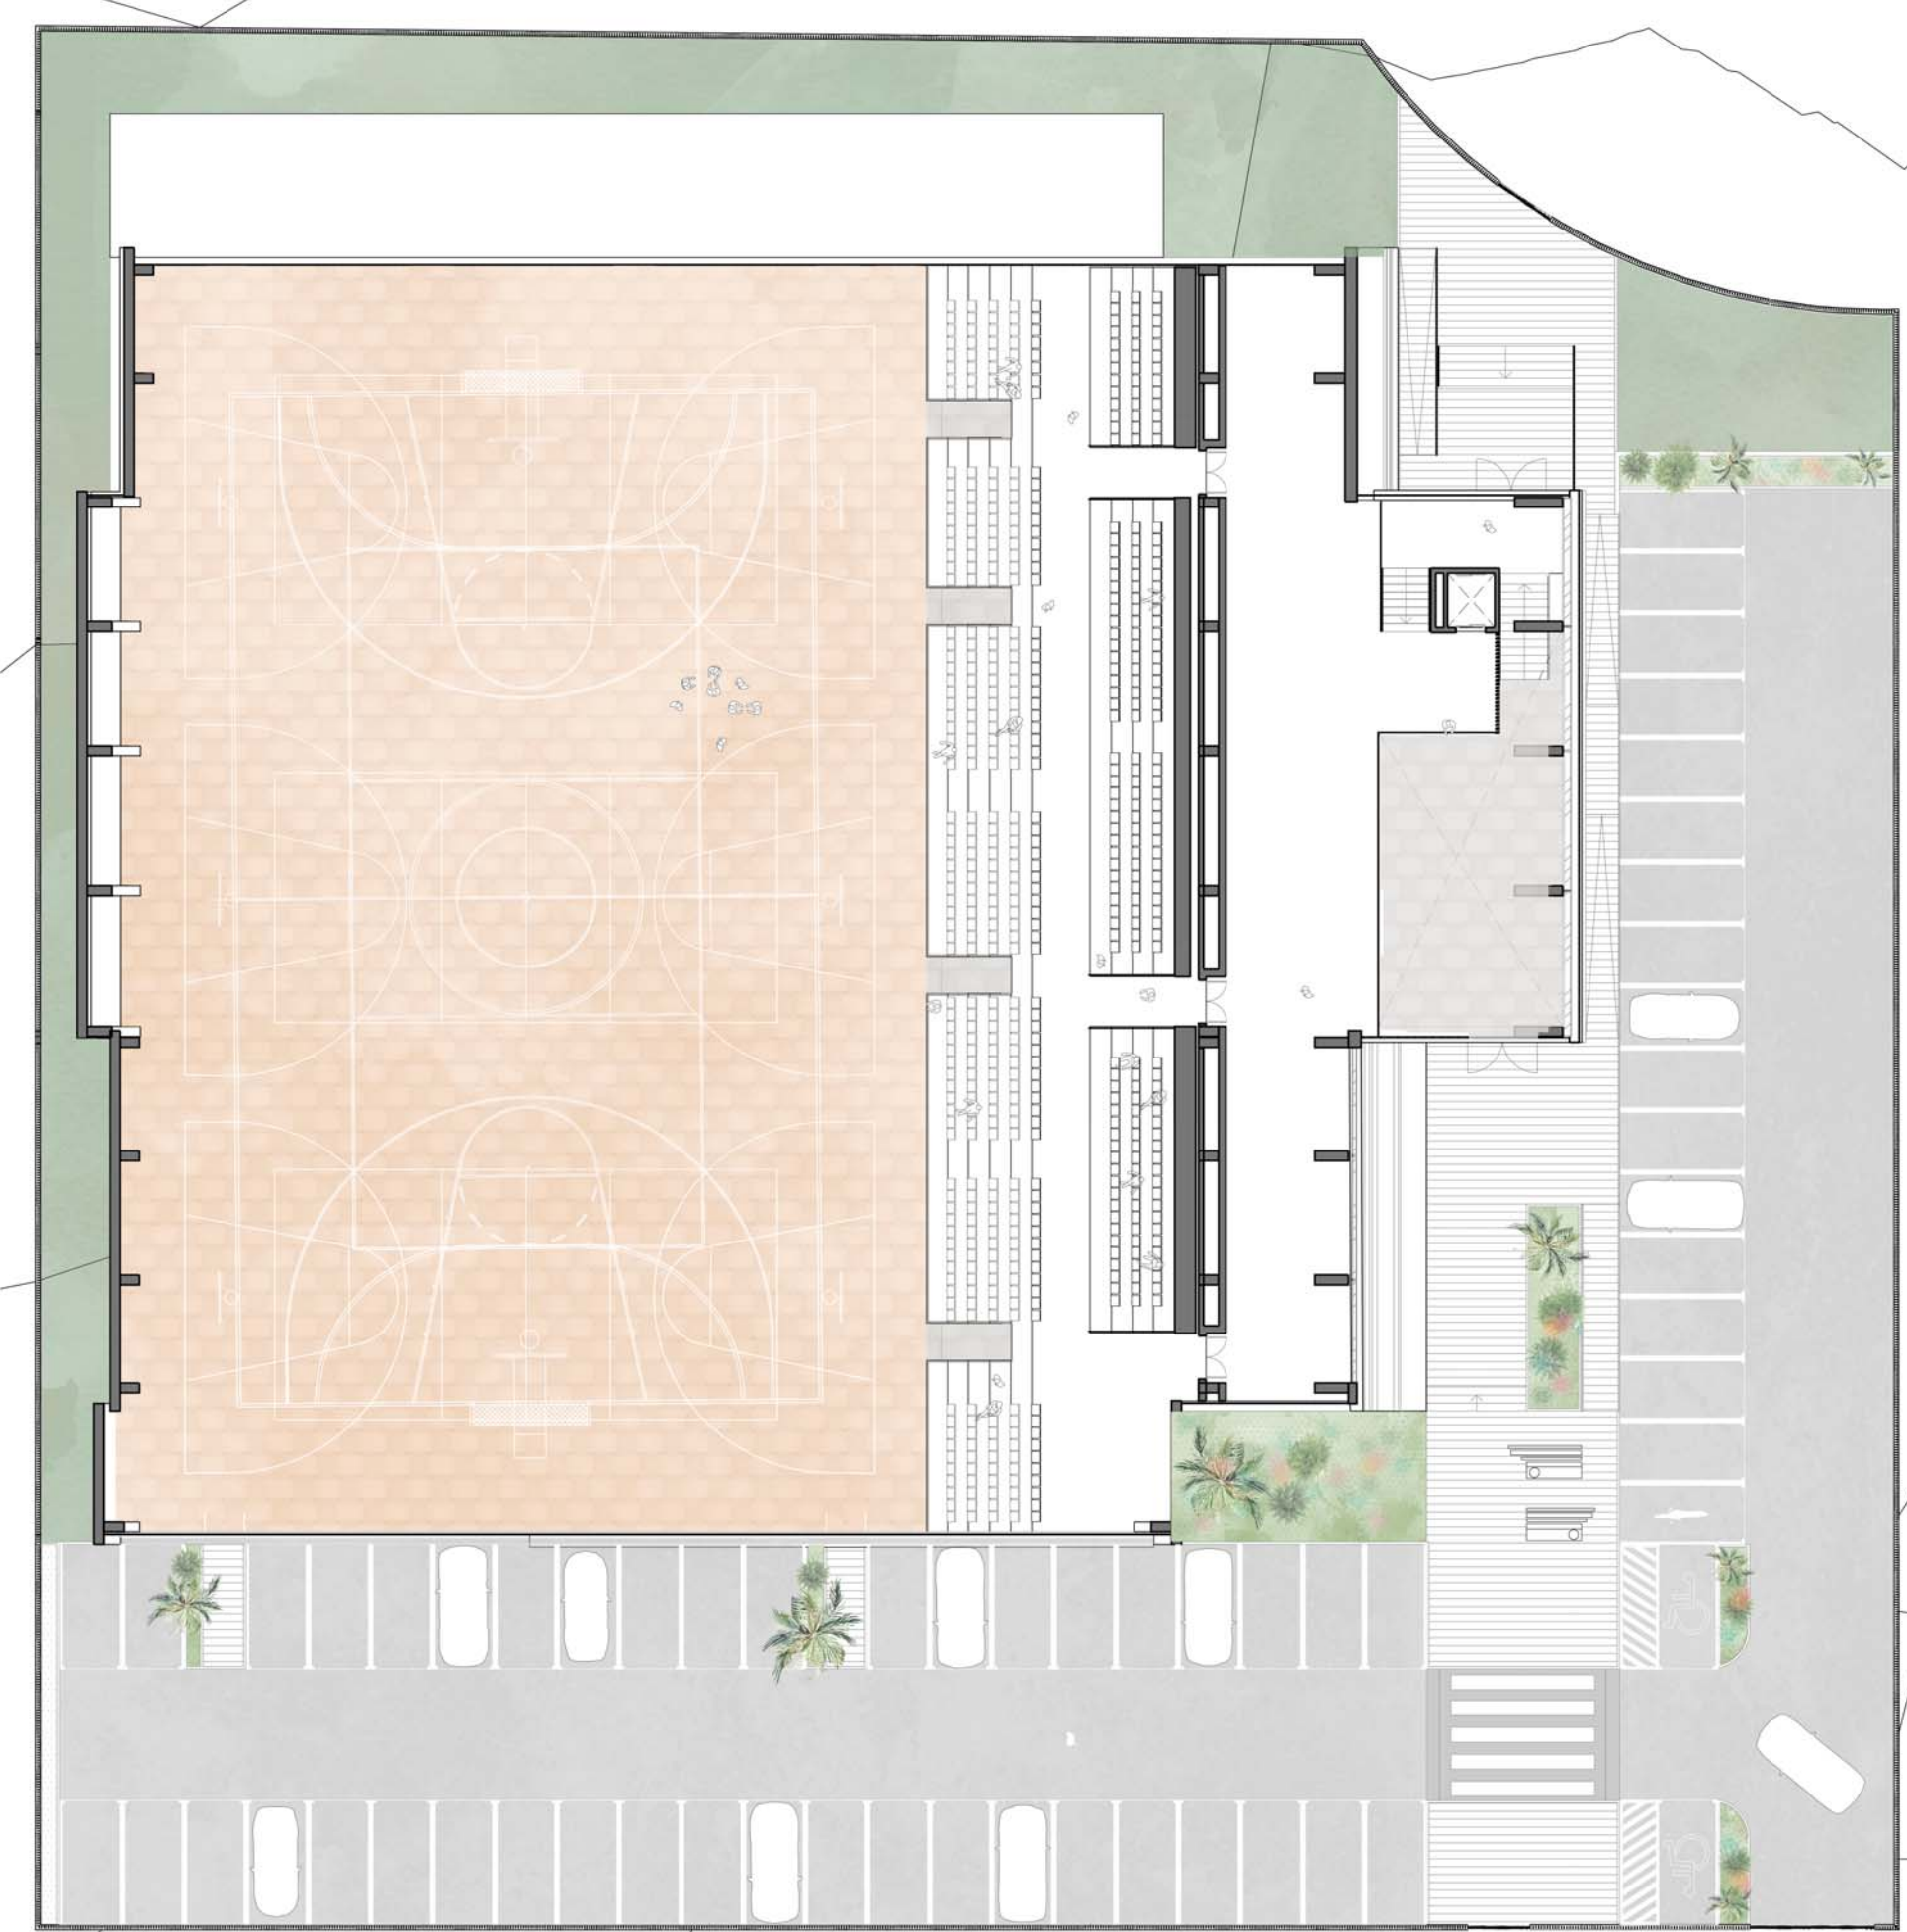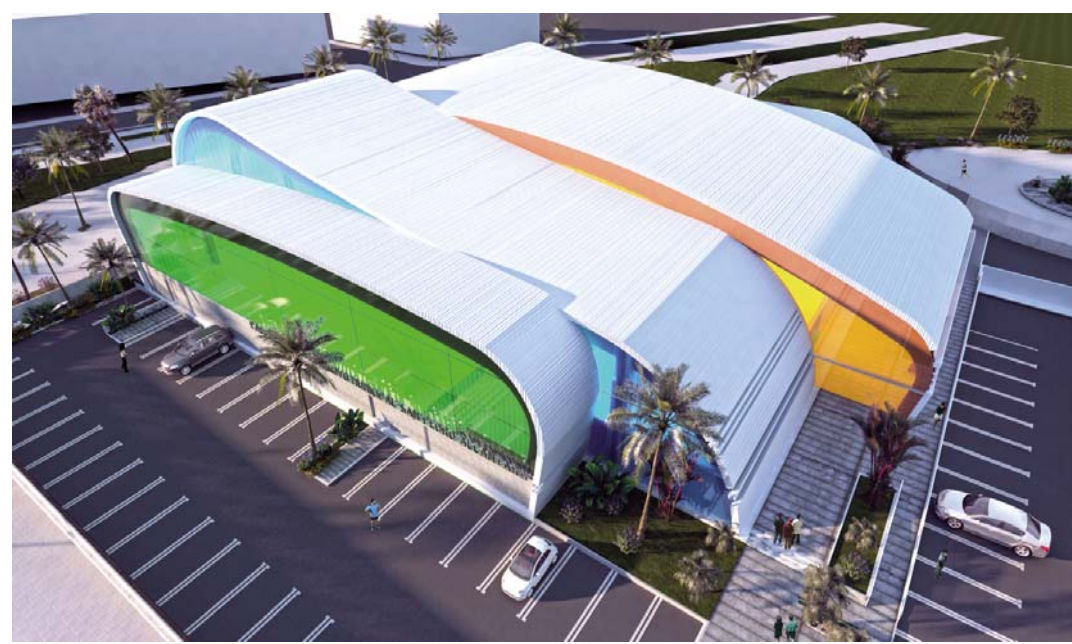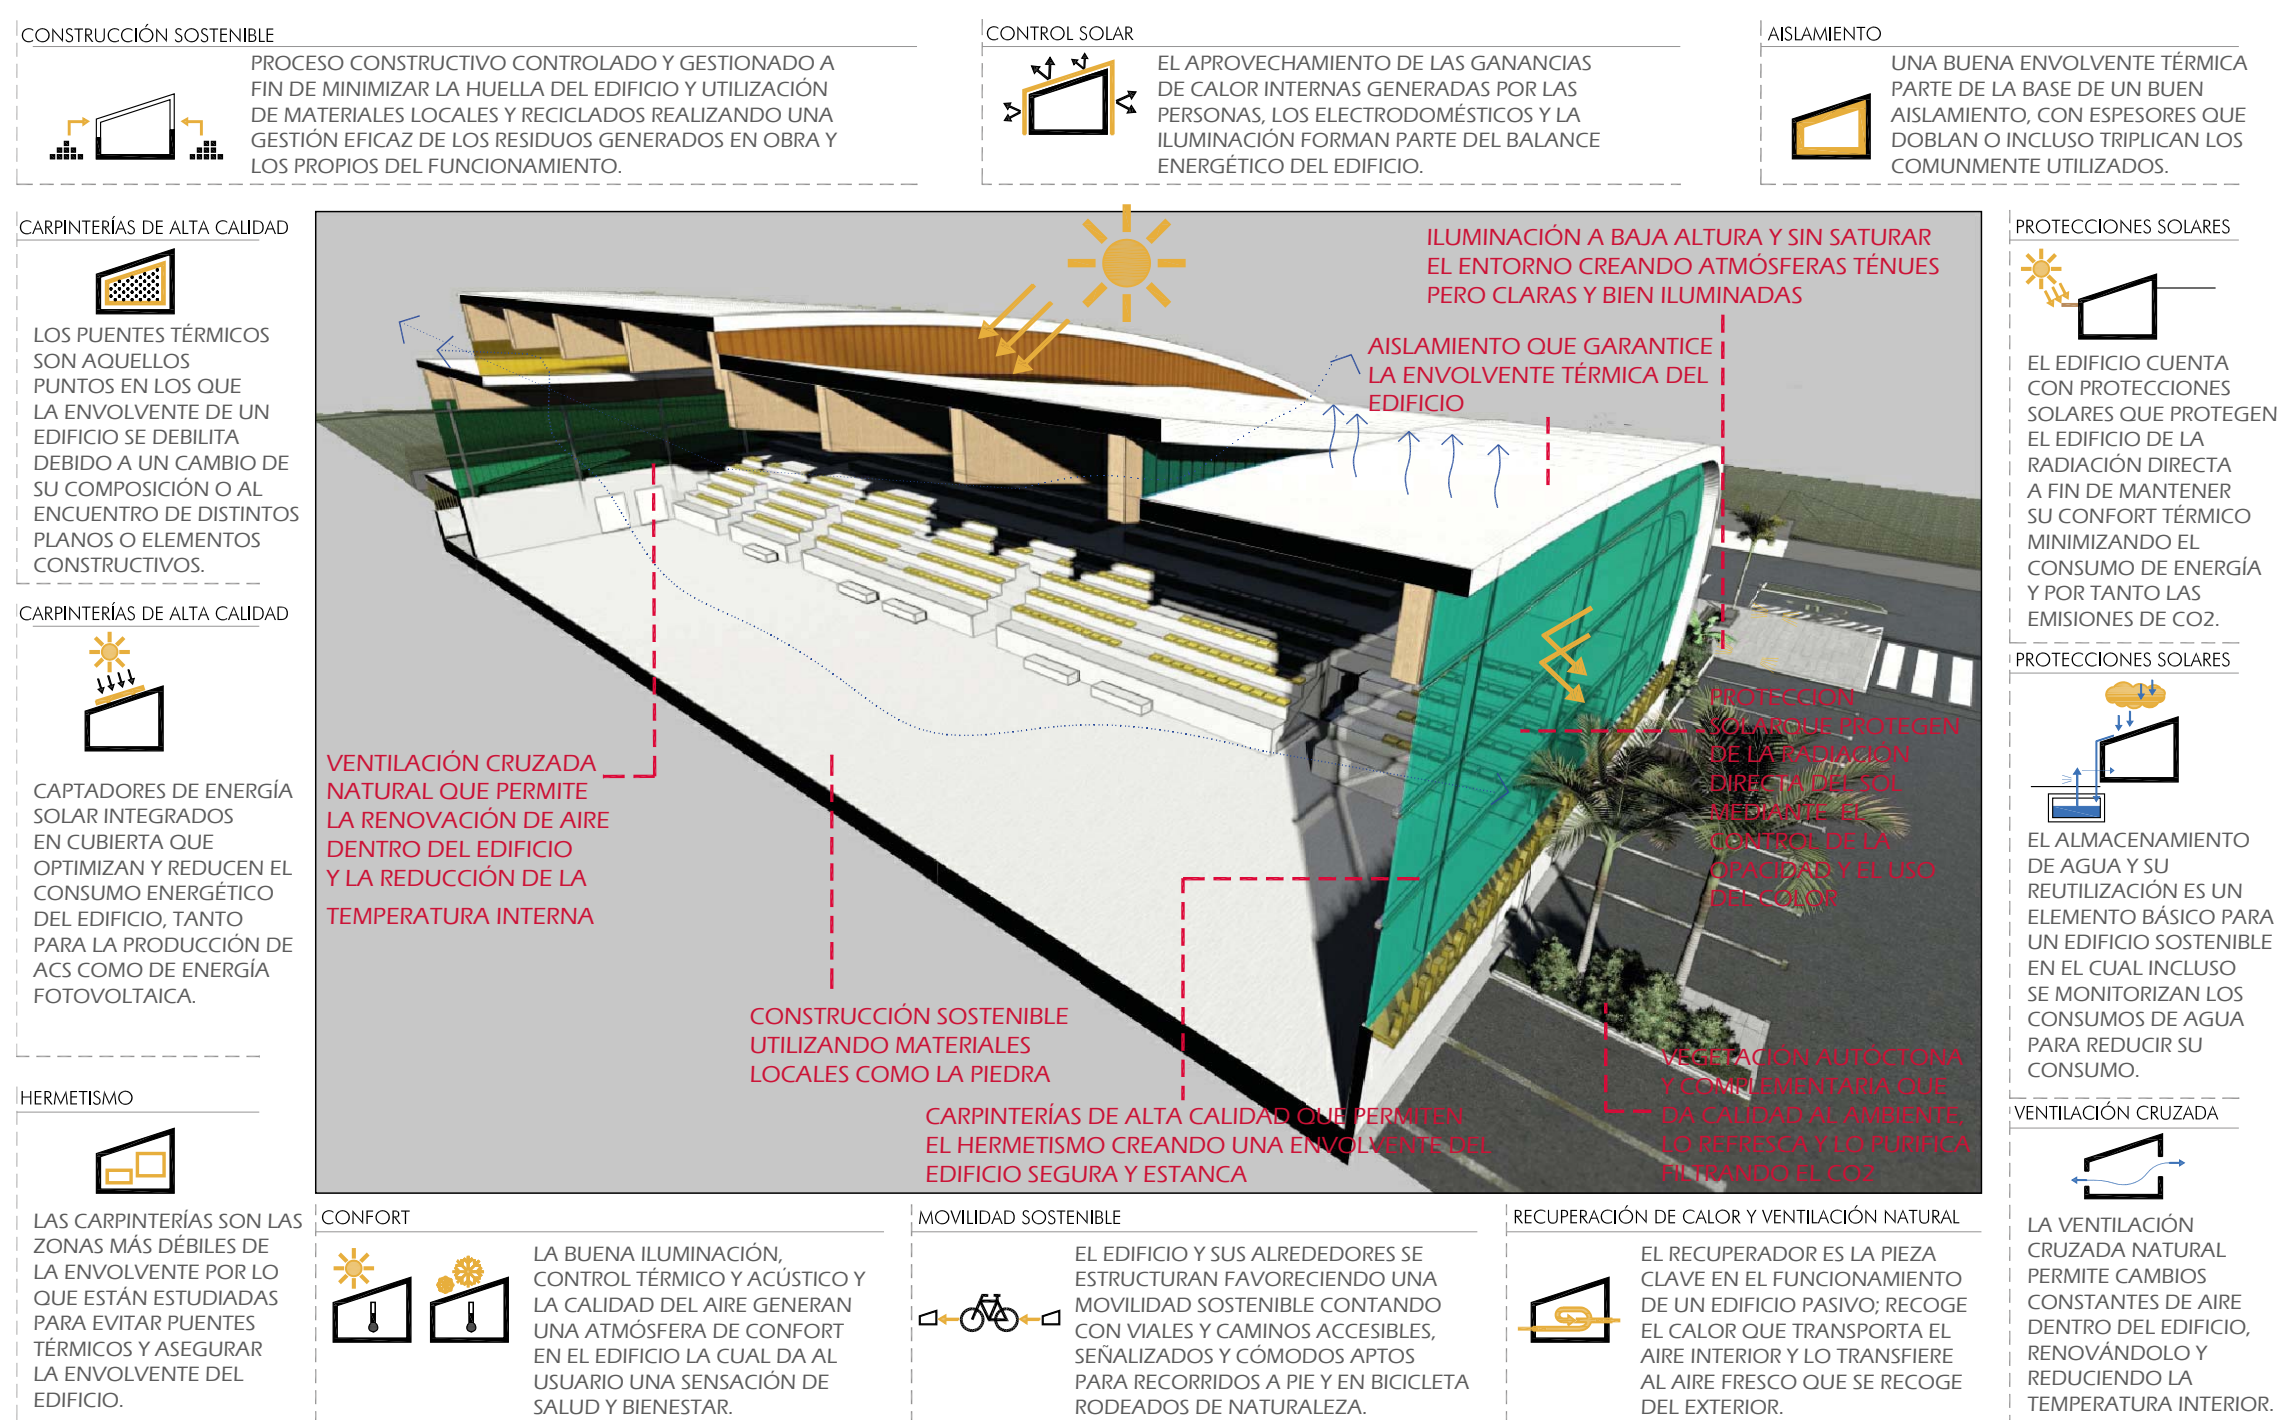

PLANTA PRIMERA

ESCALA 1:300

ZONA	SUPERFICIE CONSTRUIDA	PLANTA PRIMERA	LEYENDA
PLANTA BAJA		Vestibulo-gradas	348,10 m ²
Dependencias deportivas	1.165,50 m ²	Gradas	541,47 m ²
Pistas	1.702,62 m ²	TOTAL SUPERFICIE CERRADA	889,57 m ²
TOTAL SUPERFICIE CERRADA	2.868,12 m ²		
TOTAL SUPERFICIE ABIERTA	2.526,16 m ²	TOTAL SUPERFICIE CERRADA	3.757,69 m ²

